




(1:75) 3D Vy bakifrån vänster

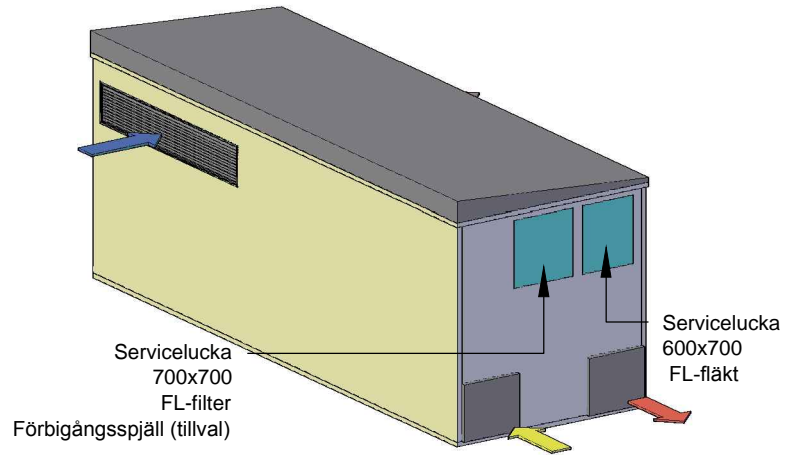


(1:75) 3D Vy framifrån höger

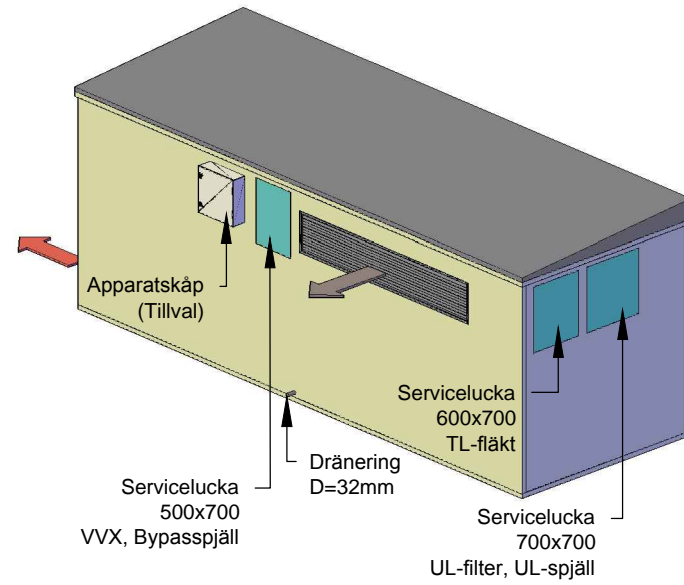


Vy ovanifrån

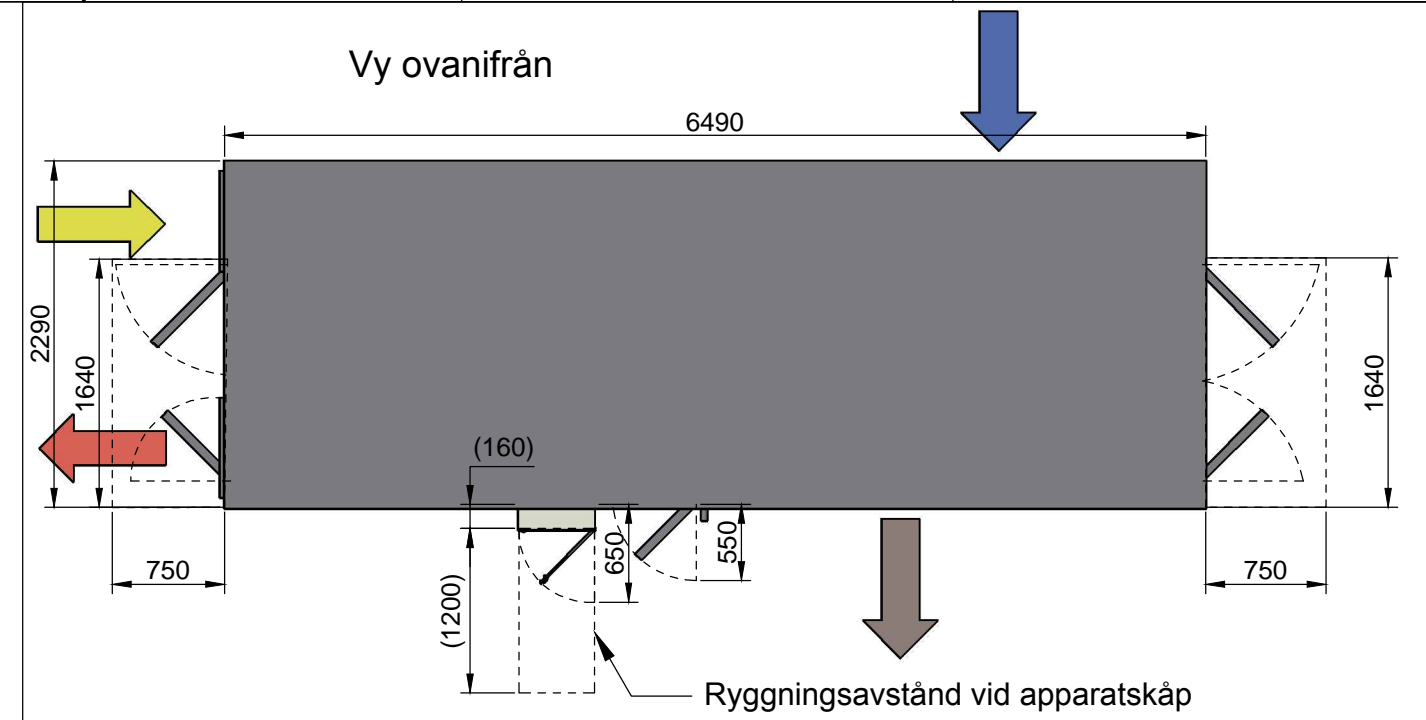


5° Vy högersida

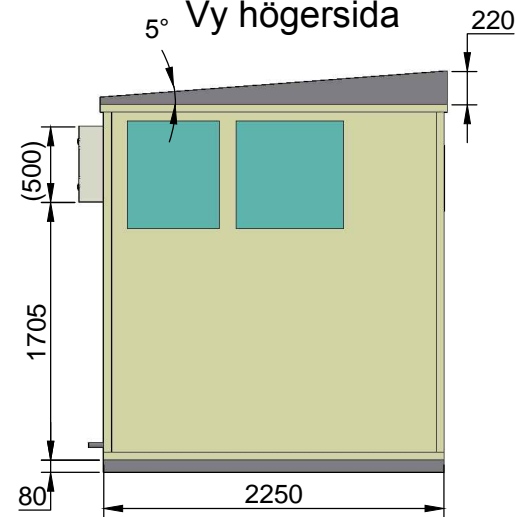


Vy framsida

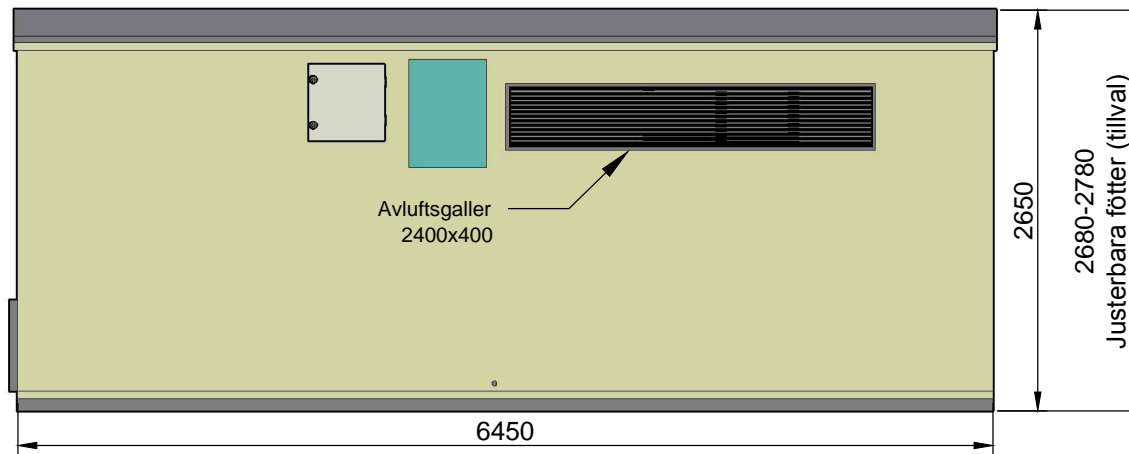

Vy vänstersida

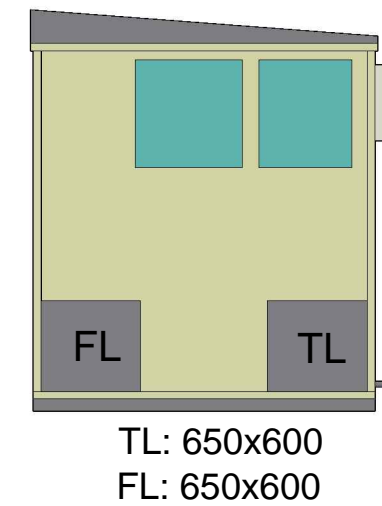

Vy baksida

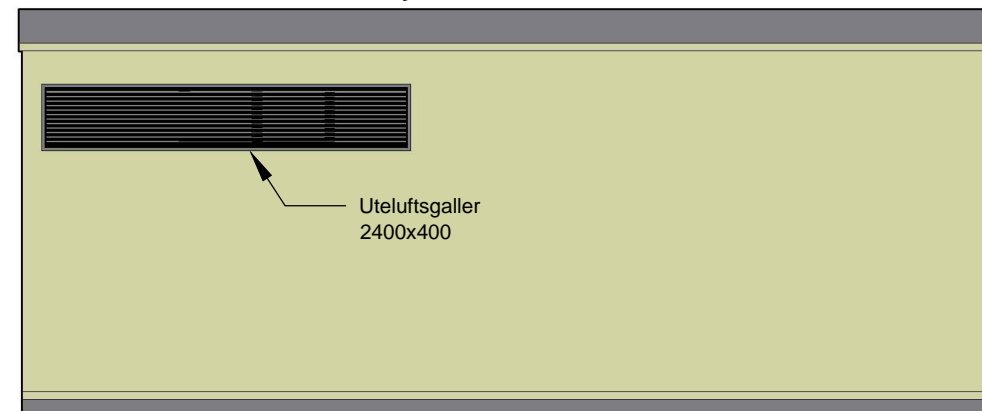

- Uteluft (UL)
- Avluft (AL)
- Frånluft (FL)
- Tilluft (TL)

GENERELL TOLERANS SS ISO 2768-1	KLASS c	Officiell		DATUM 2013-06-13
VYPLACERING 	Översiktsritning Zize 16t-L-S-E Zize utomhusaggregat		ANSVARIG CHa	
<b>VoltAir System</b> <small>LUFTREHANDLING</small>		UPPDRAG JHa	RITAD/KONSTRUERAD AV JHa	HANDLÄGGARE NUMMER BET a
			SKALA 1:50 (1:75)	