



(1:75)

### 3D Vy bakifrån vänster

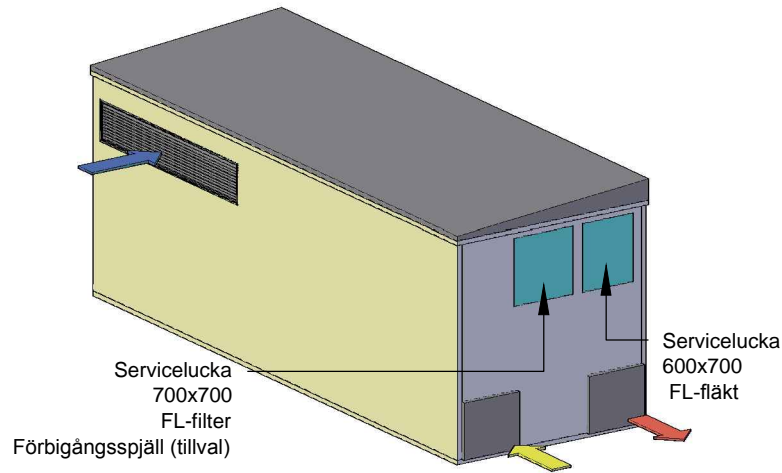


(1:75)


### 3D Vy framifrån höger

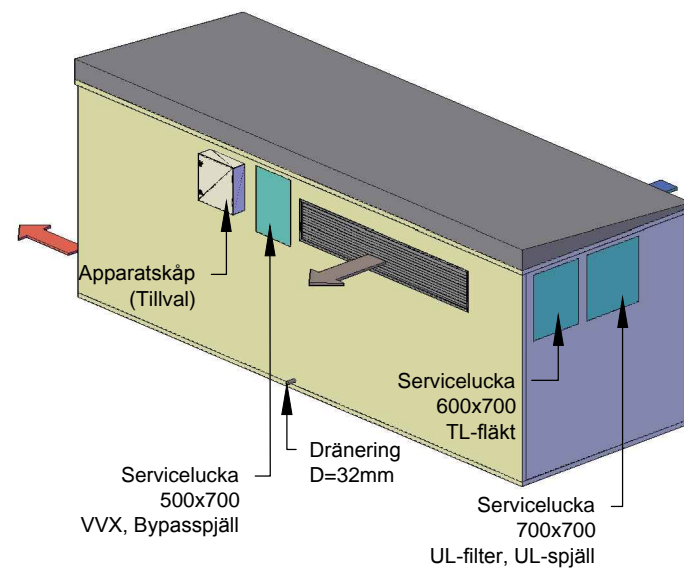


### Vy ovanifrån

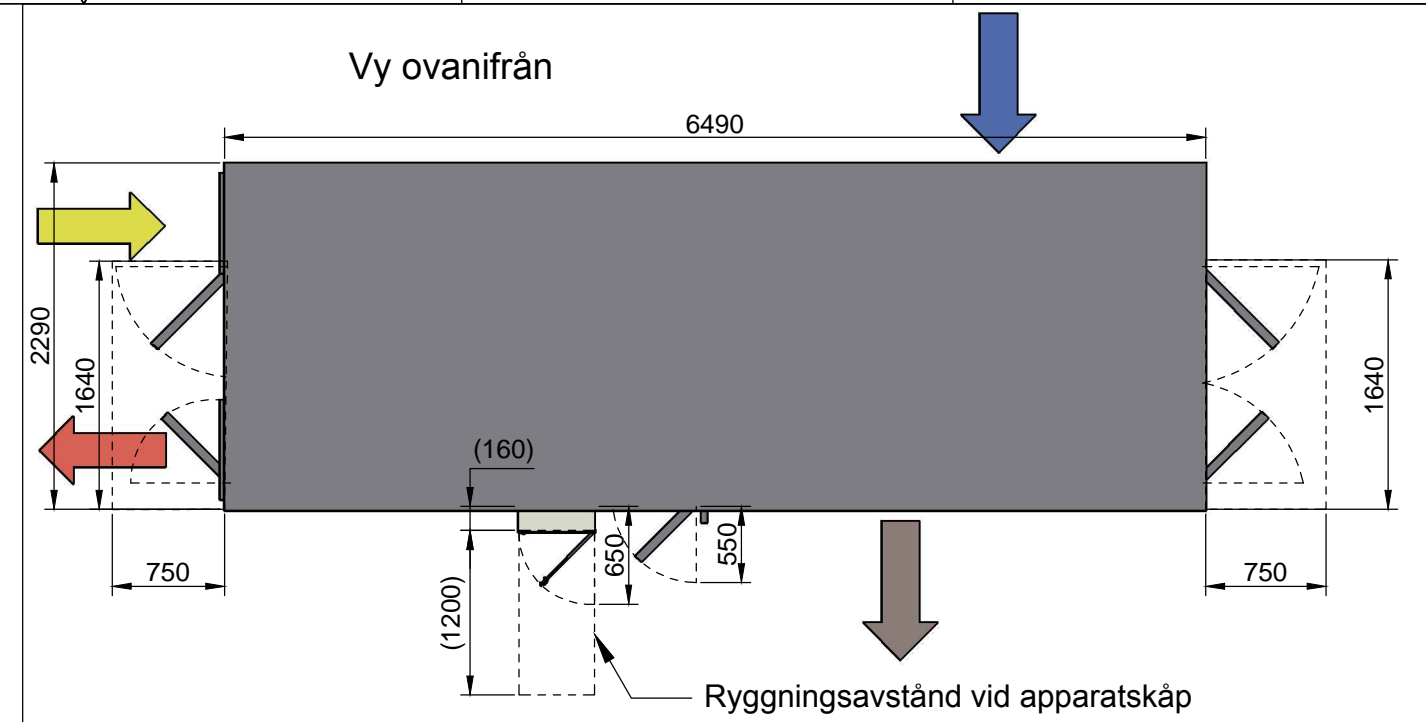


### Vy högersida

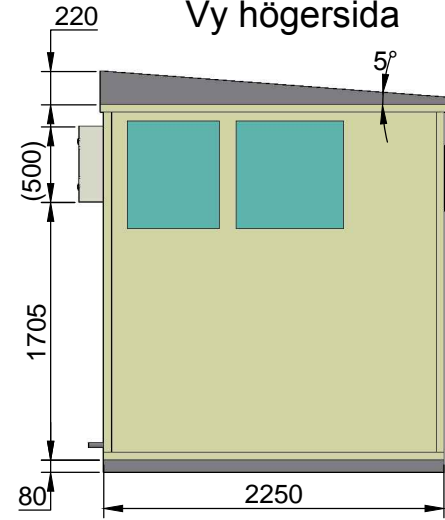


### Vy framsida

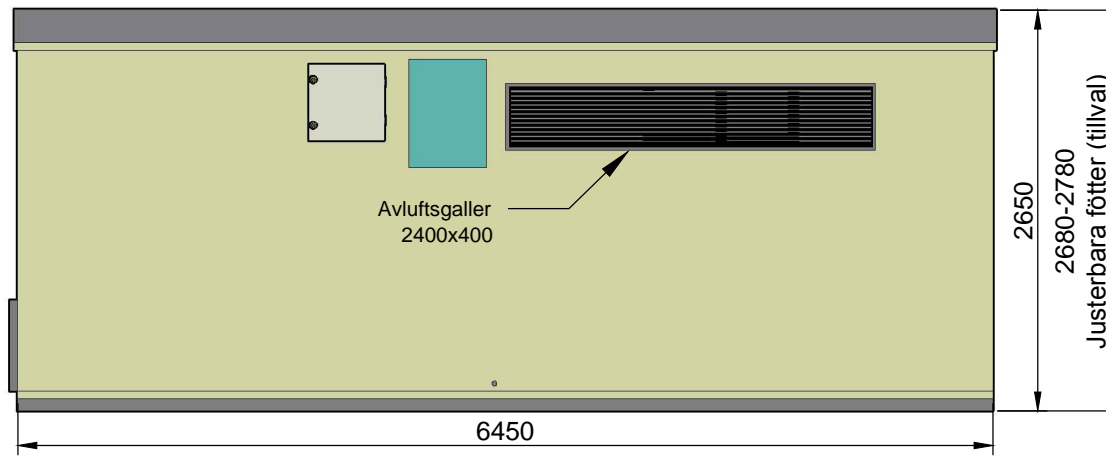

### Vy vänstersida

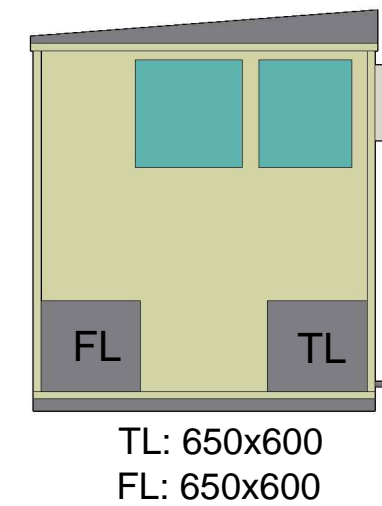

### Vy baksida

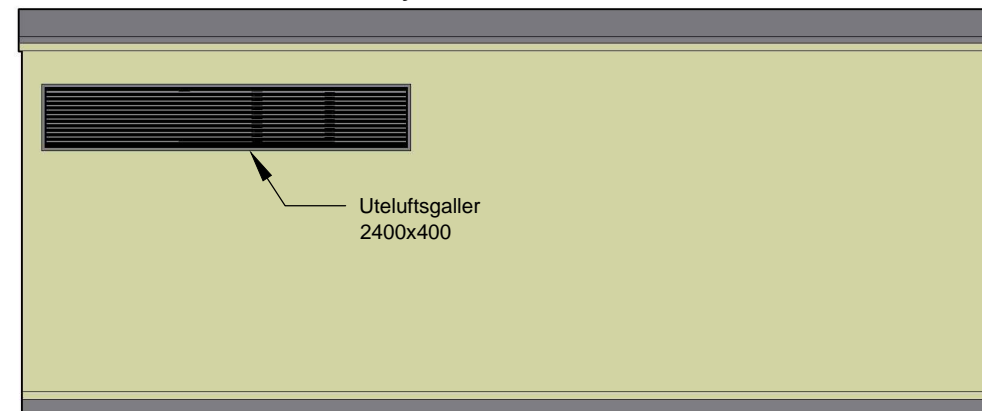

- Uteluft (UL)
- Avluft (AL)
- Frånluft (FL)
- Tilluft (TL)

Copyright © VoltAir System AB

GENERELL TOLERANS <b>SS ISO 2768-1</b>	KLASS <b>c</b>	Officiell		DATUM 2013-06-13
VYPLACERING 	Översiktsritning Zize 16t-L-S-I Zize utomhusaggregat		ANSVARIG CHa	
<b>VoltAir System</b> <small>LUFTREHANDLING</small>		UPPDRAG JHa	RITAD/KONSTRUERAD AV JHa	HANDLÄGGARE 
			NUMMER 	BET a